ÚZEMNÍ PLÁN KRAMOLNA

ÚPLNÉ ZNĚNÍ PO VYDÁNÍ ZMĚNY č.1

LEGENDA:

STAV	NÁVRH	REZERVA	
			HRANICE ŘEŠENÉHO ÚZEMÍ - Obec Kramolna
			HRANICE KATASTRÁLNÍCH ÚZEMÍ
			ZASTAVĚNÉ ÚZEMÍ dle stavu ke dni 19. prosince 2020
			PLOCHY DOPRAVNÍ INFRASTRUKTURY
			VODNÍ PLOCHY A TOKY
	B01		ZASTAVITELNÉ PLOCHY
	D01		KORIDORY DOPRAVNÍ INFRASTRUKTURY
	K01		PLOCHY ZMĚN V KRAJINĚ
		R01	PLOCHY A KORIDORY ÚZEMNÍCH REZERV
	ÚS1		PLOCHY A KORIDORY, ve kterých je rozhodování o změnách podmíněno zpracováním územní studie

PRVKY VODNÍHO HOSPODÁŘSTVÍ

			VODOJEM KRAMOLNA 100+250m³
			VODOVODNÍ ŘAD
ČOV			ČOV KRAMOLNA
			ČERPACÍ STANICE ODPADNÍCH VOD
			KANALIZAČNÍ STOKA JEDNOTNÁ, SPLAŠKOVÁ / GRAVITAČNÍ
			KANALIZAČNÍ STOKA SPLAŠKOVÁ / TLAKOVÁ
			KANALIZAČNÍ STOKA DEŠŤOVÁ
			PLOCHY S INVESTICÍ DO PŮDY
1-01-03-0100			HYDROGEOLOGICKÉ POŘADÍ
			ZRANITELNÁ OBLAST

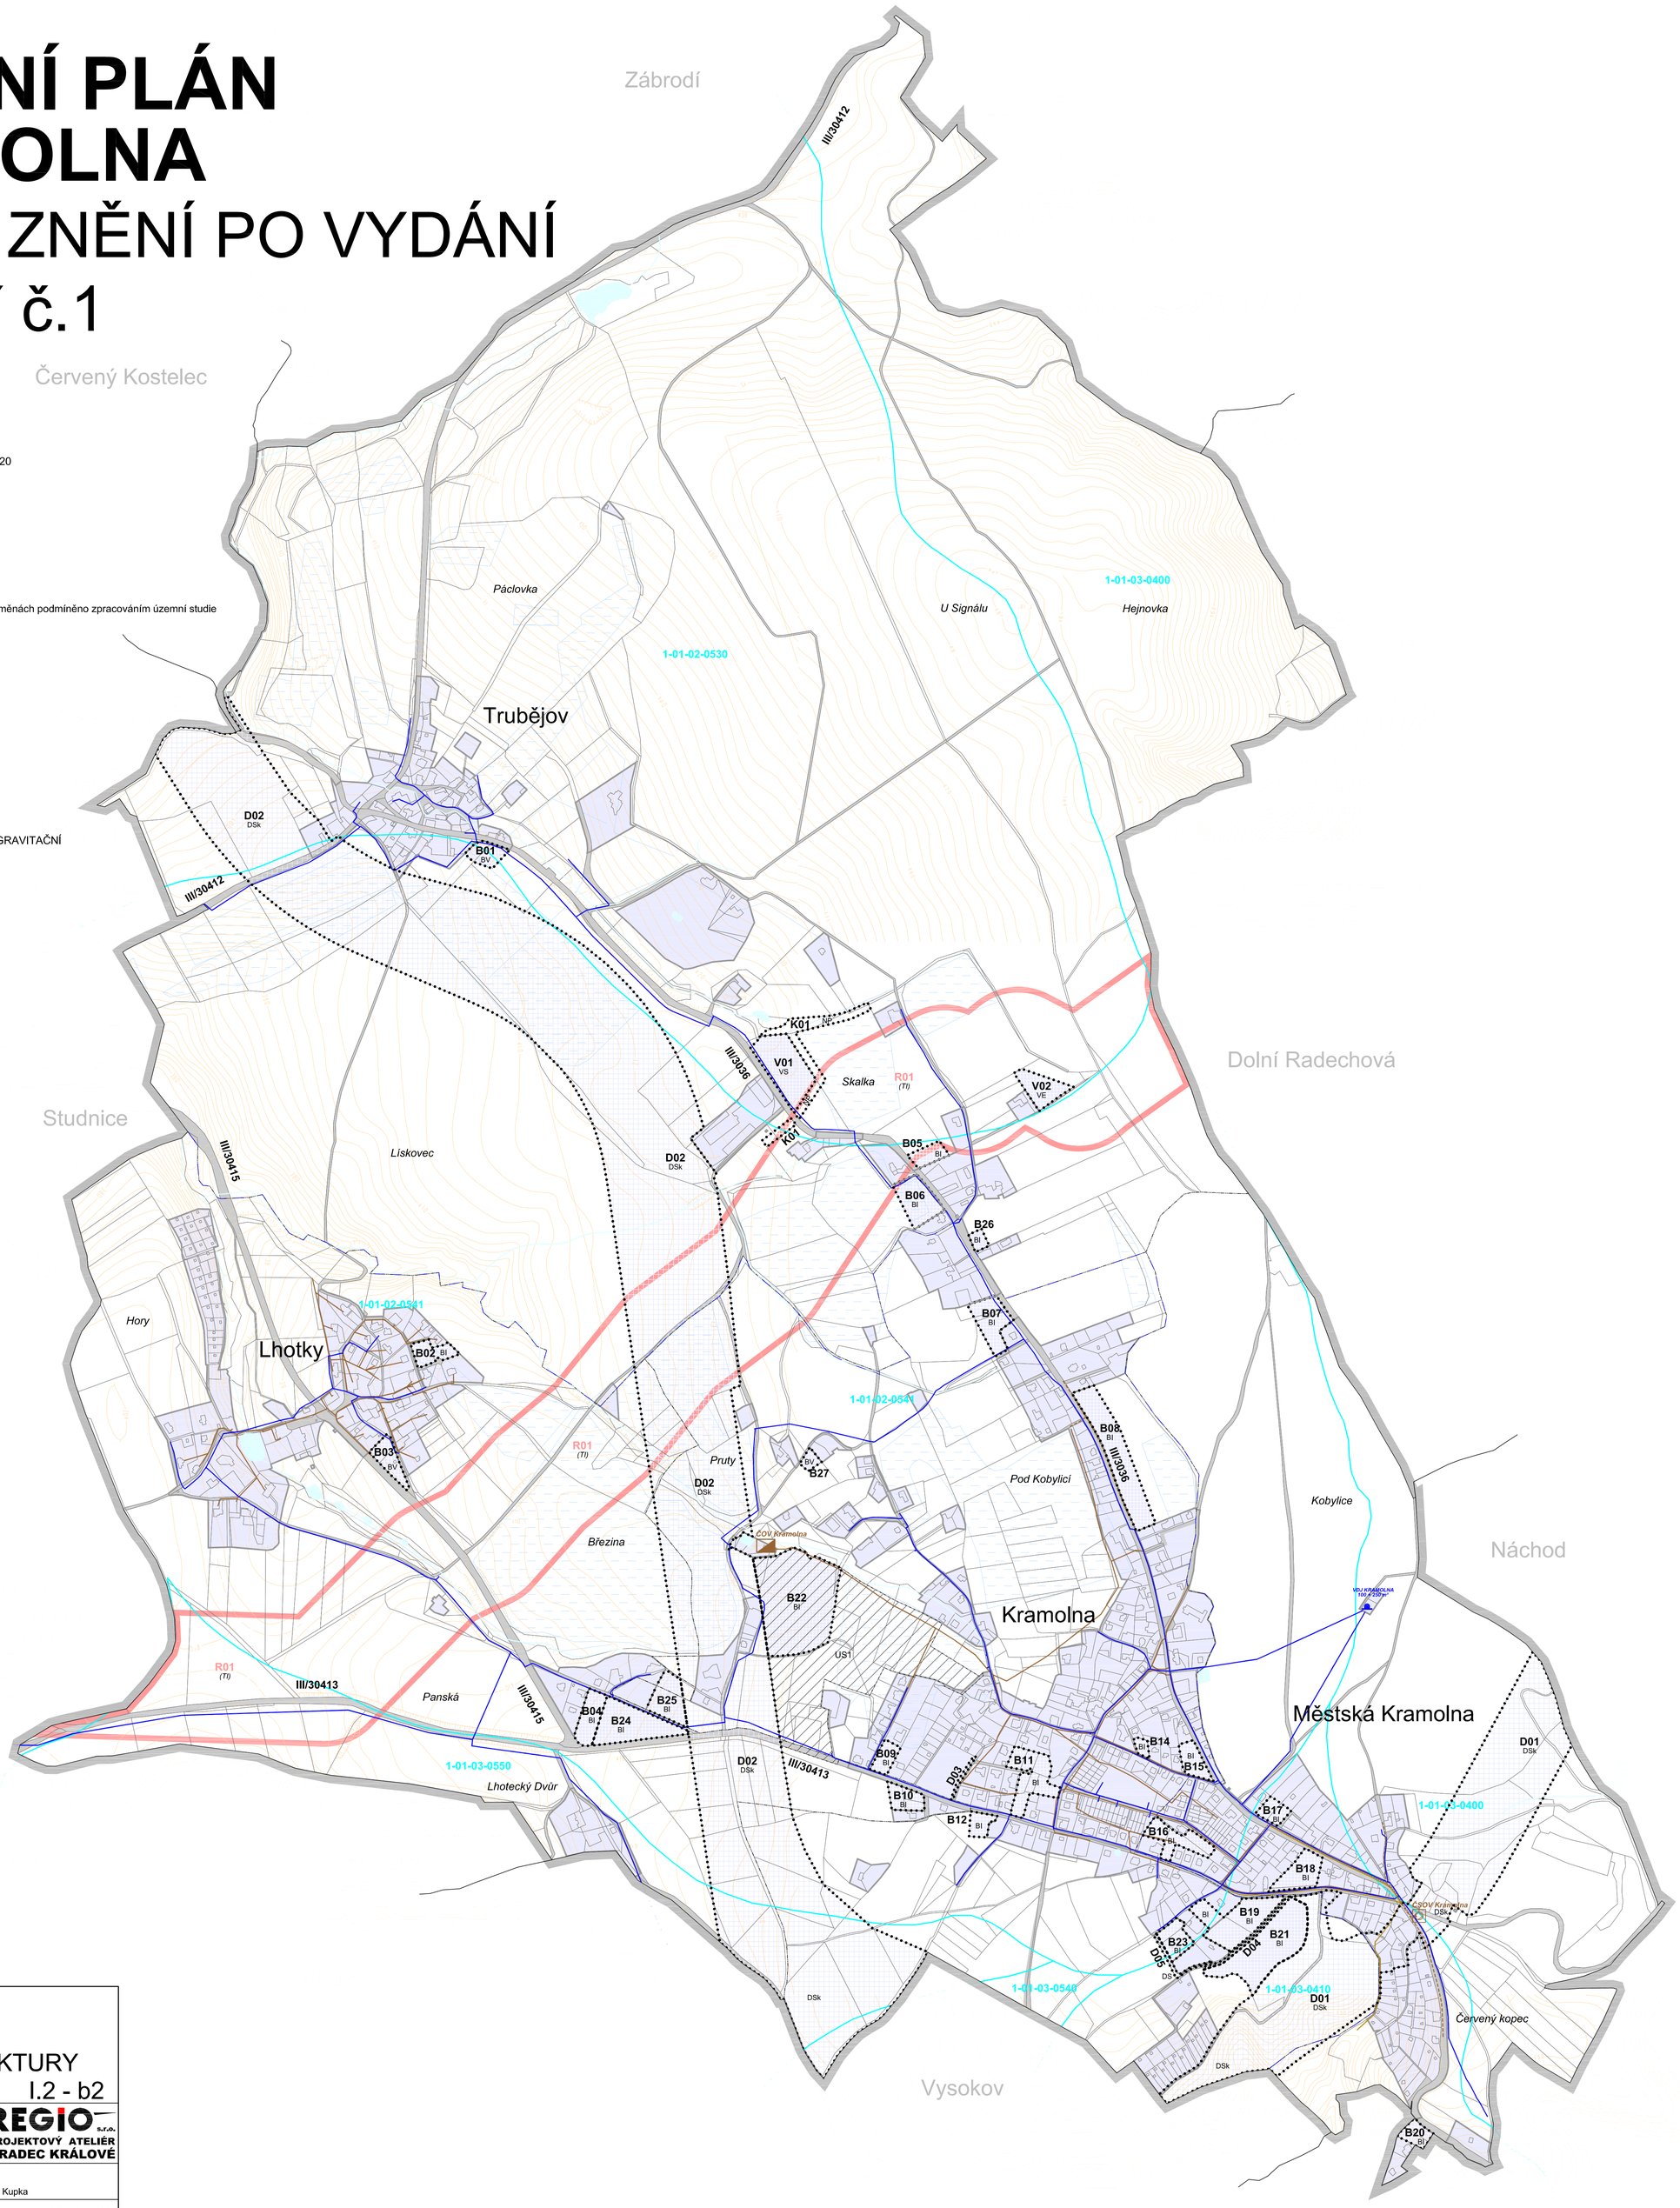

ÚZEMNÍ PLÁN KRAMOLNA	
ÚPLNÉ ZNĚNÍ PO VYDÁNÍ ZMĚNY č. 1	
KONCEPCE VEŘEJNÉ INFRASTRUKTURY VODNÍ HOSPODÁŘSTVÍ	I.2 - b2
Projektant: REGIO, projektový ateliér s.r.o.	REGIO s.r.o. PROJEKTOVÝ ATELIÉR HRADEC KRÁLOVÉ
Projektant ÚP Kramolna:	URBAPLAN, spol. s r.o., Hradec Králové, Ing.arch. Bedřich Falta
Projektant Změny č.1:	**REGIO, projektový ateliér s.r.o., Ing. arch. Jana Šejvlová**
Autorský kolektiv:	Ing. arch. Jana Šejvlová, Ing. Zlata Machačová, Jan Harčarik, Pavel Kupka
Objednatel: Obec Kramolna	Územní plán - nabytí účinnosti: 19. 11. 2016
Měřítko: 1 : 5 000	Změna č. 1 - nabytí účinnosti: